





Карта объектов федерального, регионального и местного значения и зон с особыми условиями использования территории.
Фрагмент д. Луговая, с. Затолокино

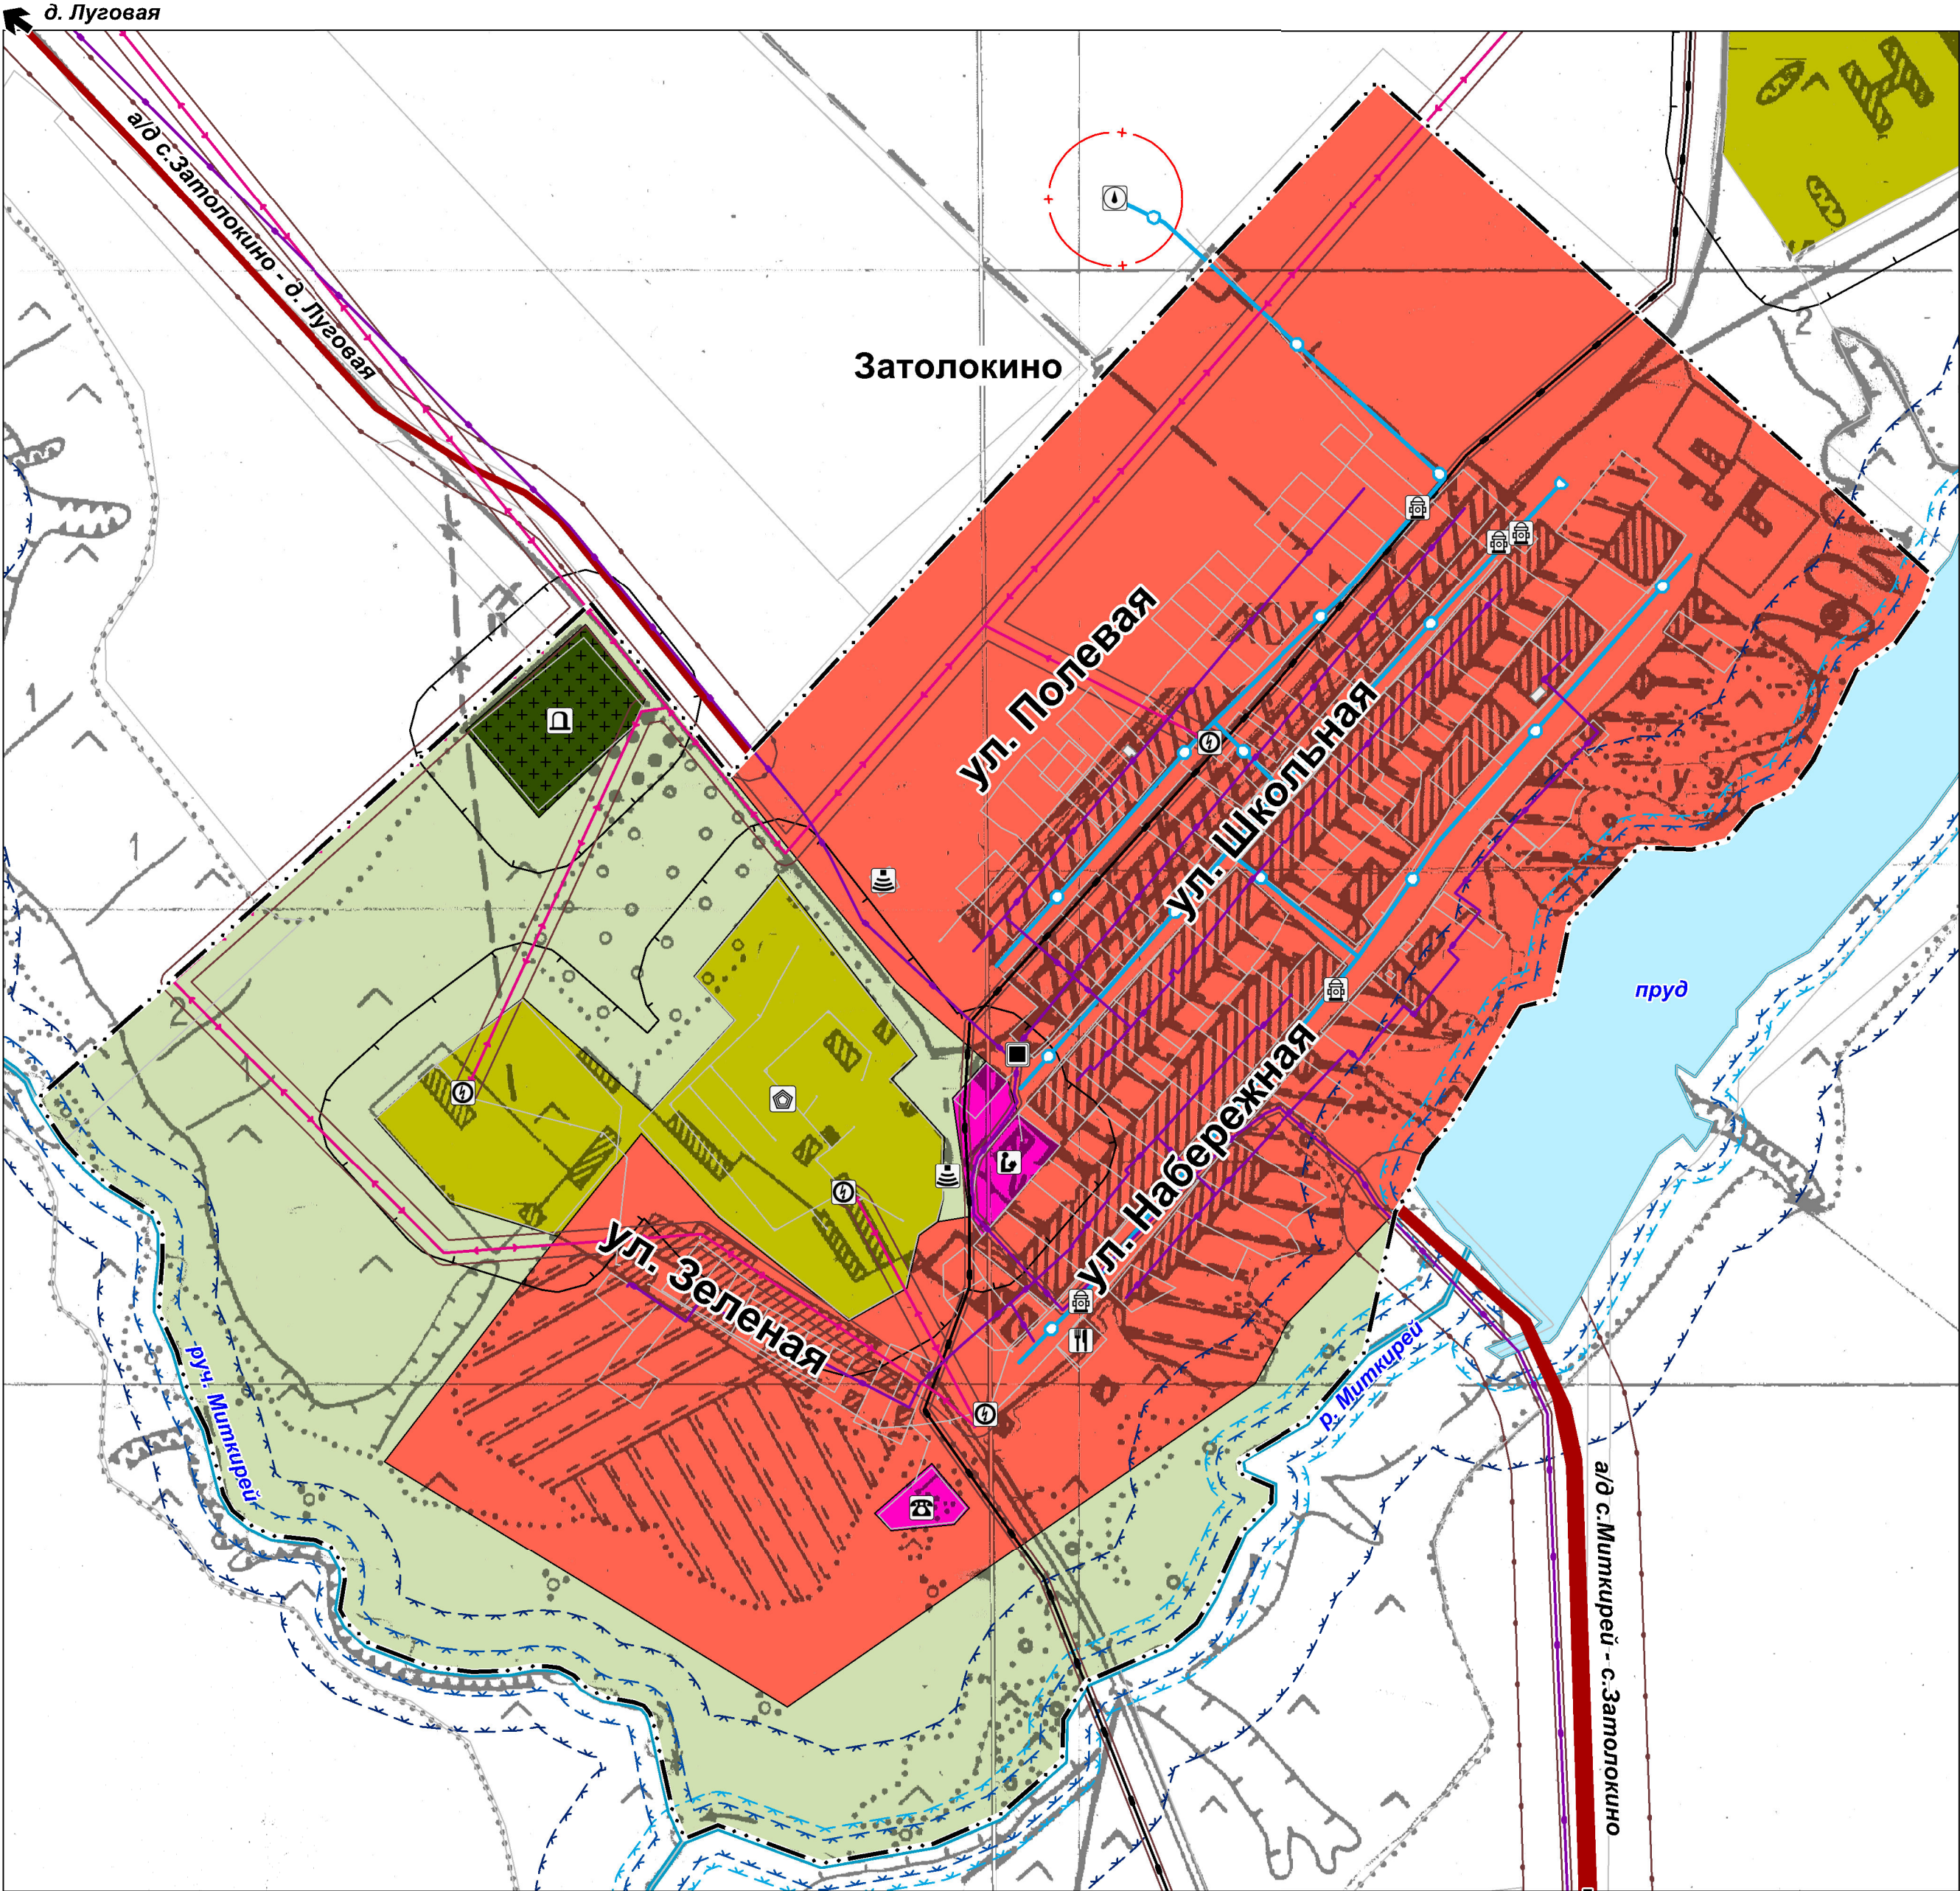

Масштаб 1:5 000

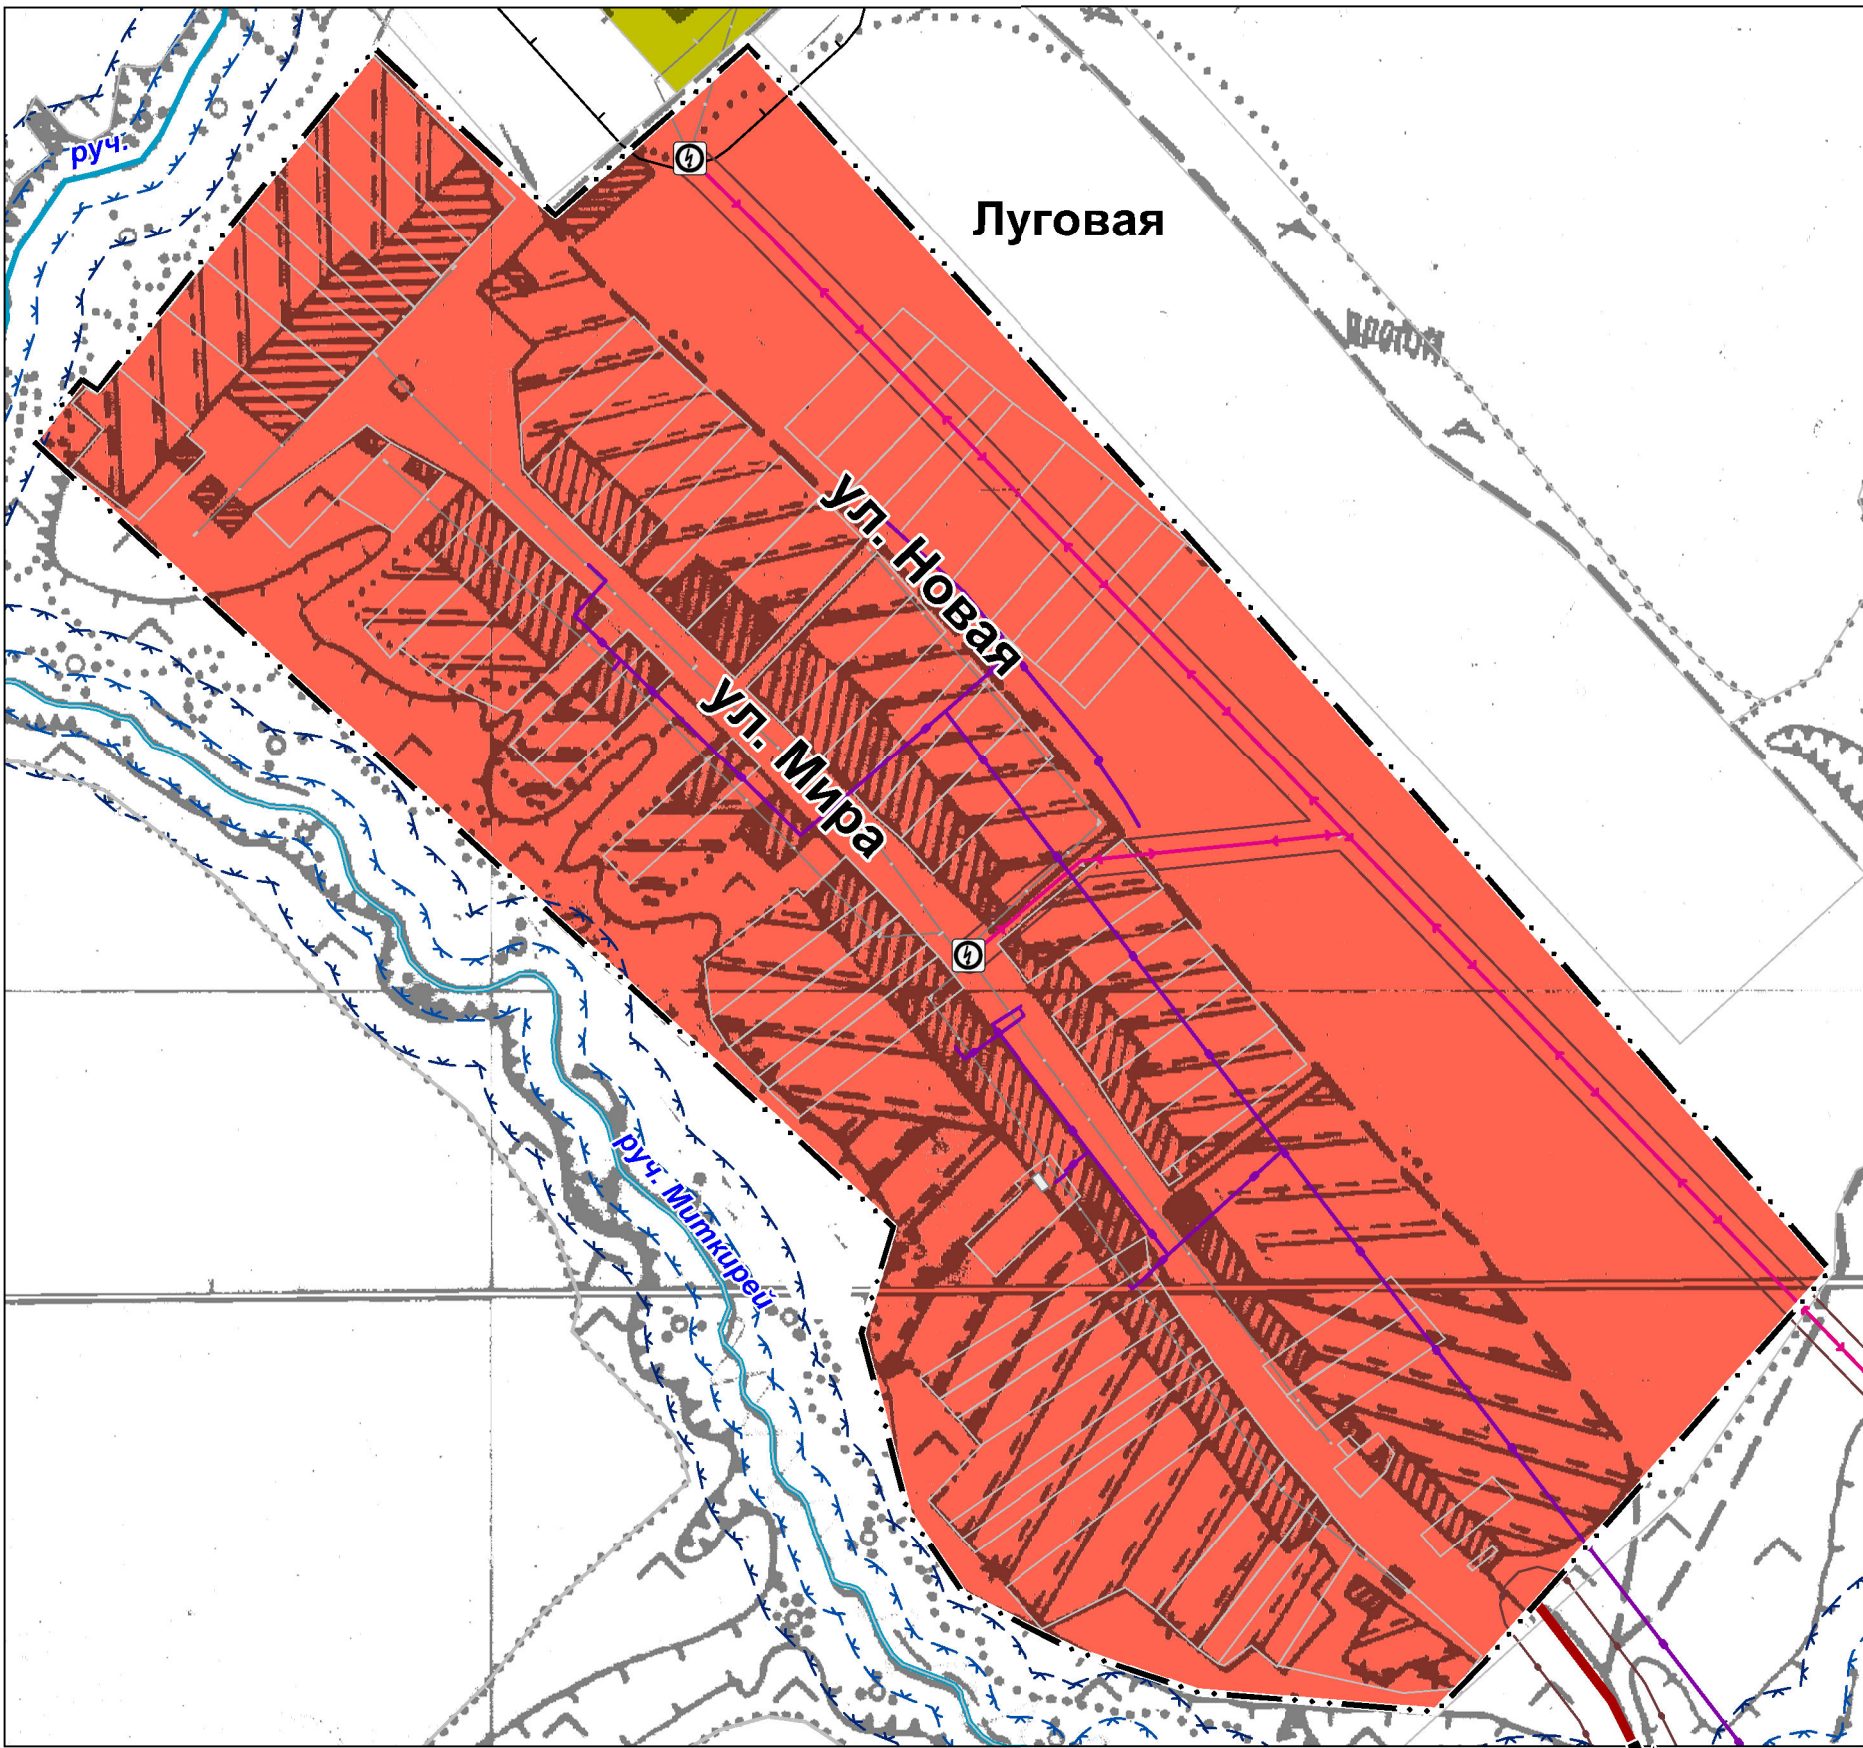

УСЛОВНЫЕ ОБОЗНАЧЕНИЯ

| Планир. | Сущ. | |
|---------|------|---|
| | | Граница населенного пункта |
| | | Водные объекты |
| | | Жилая зона |
| | | Общественно-деловая зона |
| | | Зона сельскохозяйственных угодий |
| | | Производственная зона сельскохозяйственных предприятий |
| | | Зона кладбищ |
| | | Линия электропередач - 10 кВ |
| | | Трансформаторная подстанция (ТП) |
| | | Линия связи |
| | | Базовая станция |
| | | Газопровод распределительный |
| | | Газопровод низкого давления |
| | | Пункт редуцирования газа (ПРГ) |
| | | Водопровод |
| | | Артезианская скважина, водонапорная башня |
| | | Автомобильные дороги местного значения |
| | | Объект вспомогательной деятельности в сфере сельского хозяйства |
| | | Объекты специального назначения |
| | | Объекты социальной инфраструктуры |
| | | Административное здание |
| | | Общеобразовательная организация |
| | | Обособленное структурное подразделение медицинской помощи |
| | | Объекты торговли, общественного питания |
| | | Объекты обеспечения пожарной безопасности |

Зоны с особыми условиями использования территории

| Планир. | Сущ. | |
|---------|------|---|
| | | Охранная зона |
| | | Зона санитарной охраны |
| | | Санитарно-защитная зона |
| | | Придорожная полоса |
| | | Водоохранная зона: р. Миткирей - 100 м., ручьи - 50 м. |
| | | Прибрежная защитная полоса 30 м - 50 м в зависимости от уклона берега водного объекта |
| | | Береговая полоса |

| | | | | | | |
|-----------|---------------|---------|------|---|-------------------------------------|------|
| Должность | Фамилия И.О. | Подпись | Дата | Генеральный план (внесение изменений 2019 г.) | | |
| | | | | Миткирейский сельсовет Бековского района Пензенской области | | |
| Исполнил | Малюкова Н.В. | | | Карта объектов федерального, регионального и местного значения ЗОУИТ Фрагмент д. Луговая, с. Затолокино Масштаб 1:5 000 | Стадия | Лист |
| | | | | | ГП | 4 |
| | | | | | Листов | 6 |
| | | | | | ООО "НИИ Градземпроект" г. Пенза | |