





Карта планируемого размещения  
объектов федерального, регионального и местного значения  
и зон с особыми условиями использования территории

Масштаб 1:25 000

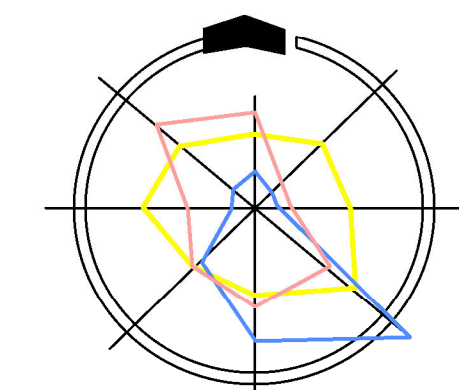

метелевая  
суховейная  
среднегодовая

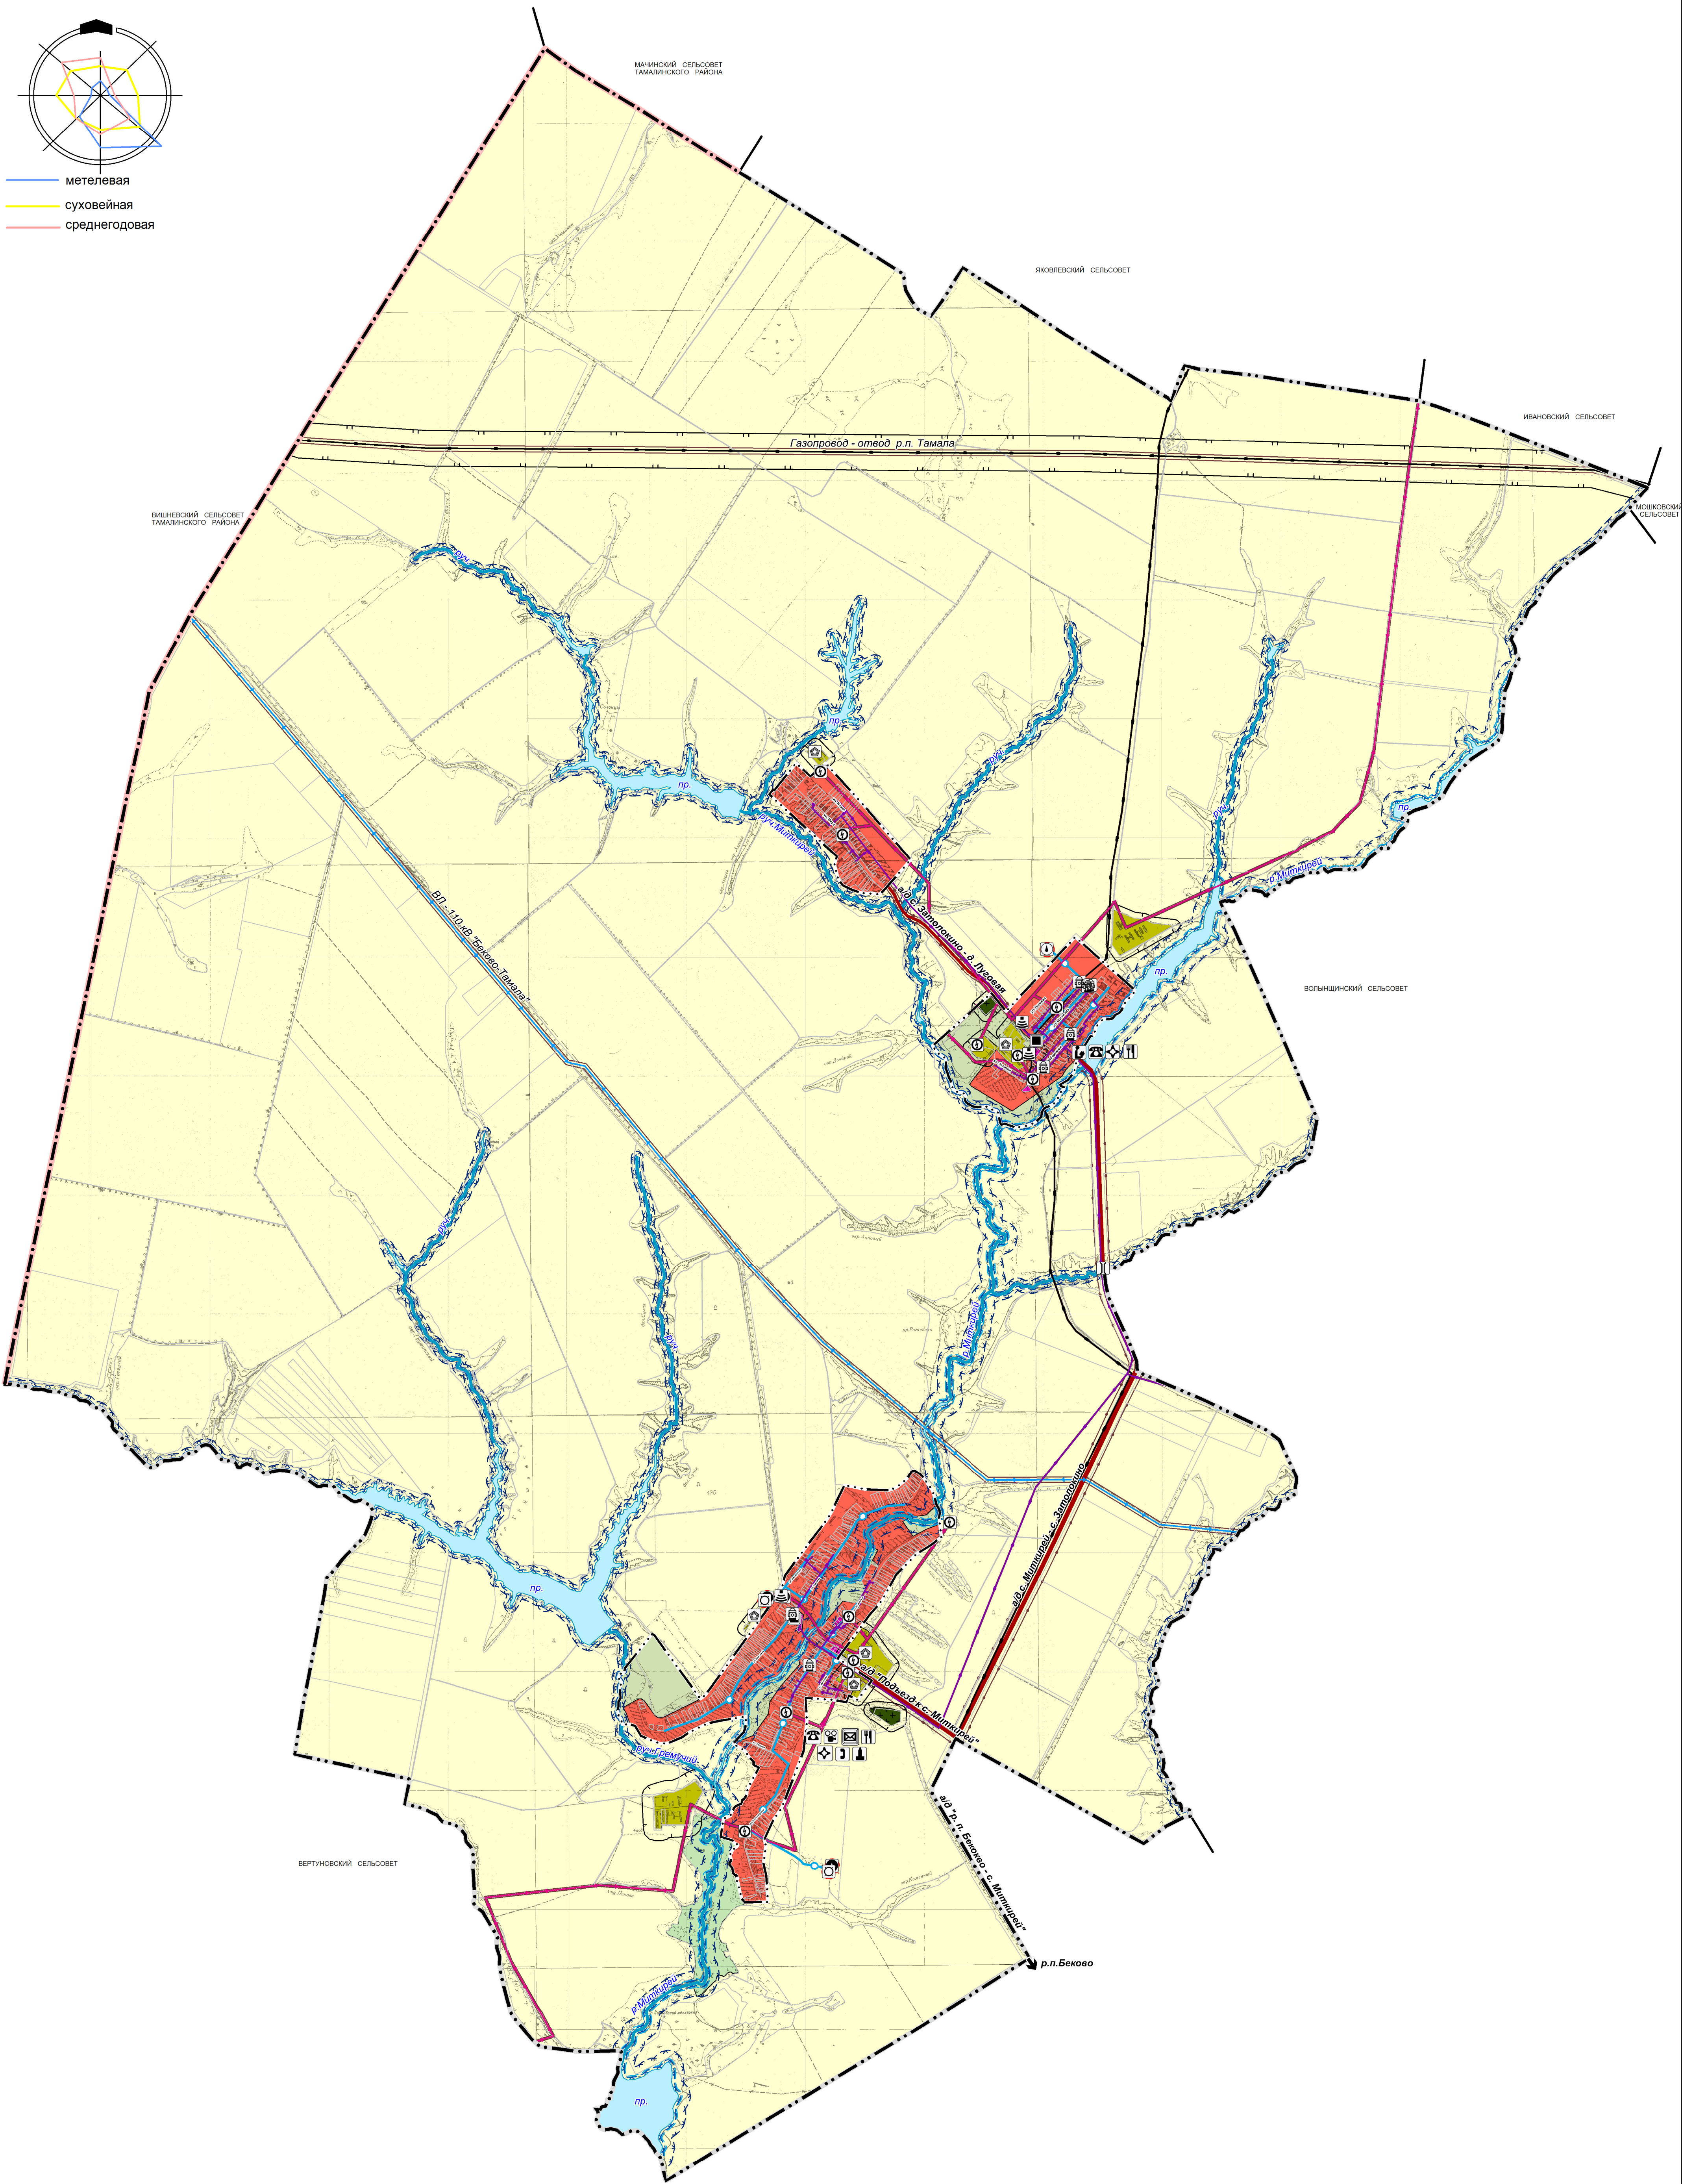

Планир.

Сущ.

Граница Бековского района

Граница Миткирейского сельсовета

Граница населенного пункта

Земли сельскохозяйственного назначения

Водные объекты

**Населенные пункты**

Административный центр сельсовета

Сельский населенный пункт

**Функциональные зоны**

Жилая зона

Общественно-деловая зона

Зона сельскохозяйственных угодий

Производственная зона сельскохозяйственных предприятий

Зона кладбищ

**Объекты инженерной инфраструктуры**

Линия электропередач - 110 кВ

Линия электропередач - 10 кВ

Трансформаторная подстанция (ТП)

Линия связи

Базовая станция

Газопровод - отвод р.п. Тамала

Газопровод распределительный

Газопровод низкого давления

Пункт редуцирования газа (ПРГ)

Водопровод

Каптаж, артезианская скважина, водонапорная башня

**Объекты транспортной инфраструктуры**

Автомобильные дороги регионального или межмуниципального значения

Автомобильные дороги местного значения

Мостовое сооружение

**Прочие объекты, связанные с производственной деятельностью сельскохозяйственного назначения**

Объект, связанный с производственной деятельностью

**Объекты специального назначения**

Кладбища

**Объекты социальной инфраструктуры**

Административное здание

Общеобразовательная организация

Обособленное структурное подразделение медицинской организации, оказывающей первичную медико-санитарную помощь

Культурно - досуговой (клубного) типа

Объекты почтовой связи

Объекты торговли, общественного питания

Объекты обеспечения пожарной безопасности

Автоматическая телефонная станция

Памятник ВОВ

Планир.

Сущ.

Охранная зона

Зона санитарной охраны

Санитарно-защитная зона

Придорожная полоса

Санитарный разрыв магистральных трубопроводов углеводородного сырья

Водоохранная зона: р.Миткирей - 100 м., ручьи, пруды - 50 м.

Прибрежная защитная полоса 30 м - 50 м в зависимости от уклона берега водного объекта

Береговая полоса

Должность	Фамилия И.О.	Подпись	Дата	Генеральный план (внесение изменений 2019 г.)		
				Миткирейский сельсовет Бековского района Пензенской области		
Исполнил	Малюкова Н.В.			Карта планируемого размещения объектов федерального, регионального и местного значения к ЗСОУИТ Масштаб 1:25 000	Стадия	Лист
					ГП	3
					Листов	6
					ООО "НИИ Градземпроект" г. Пенза	