



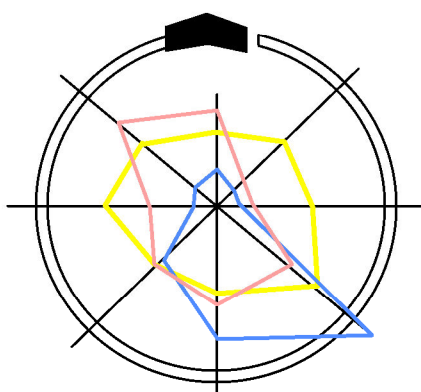


Карта территорий,  
подверженных риску чрезвычайных ситуаций  
природного и техногенного характера

Масштаб 1:25 000

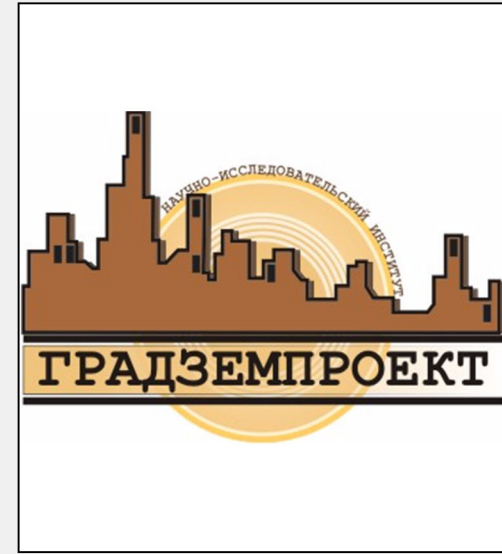

метелевая  
суховейная  
среднегодовая

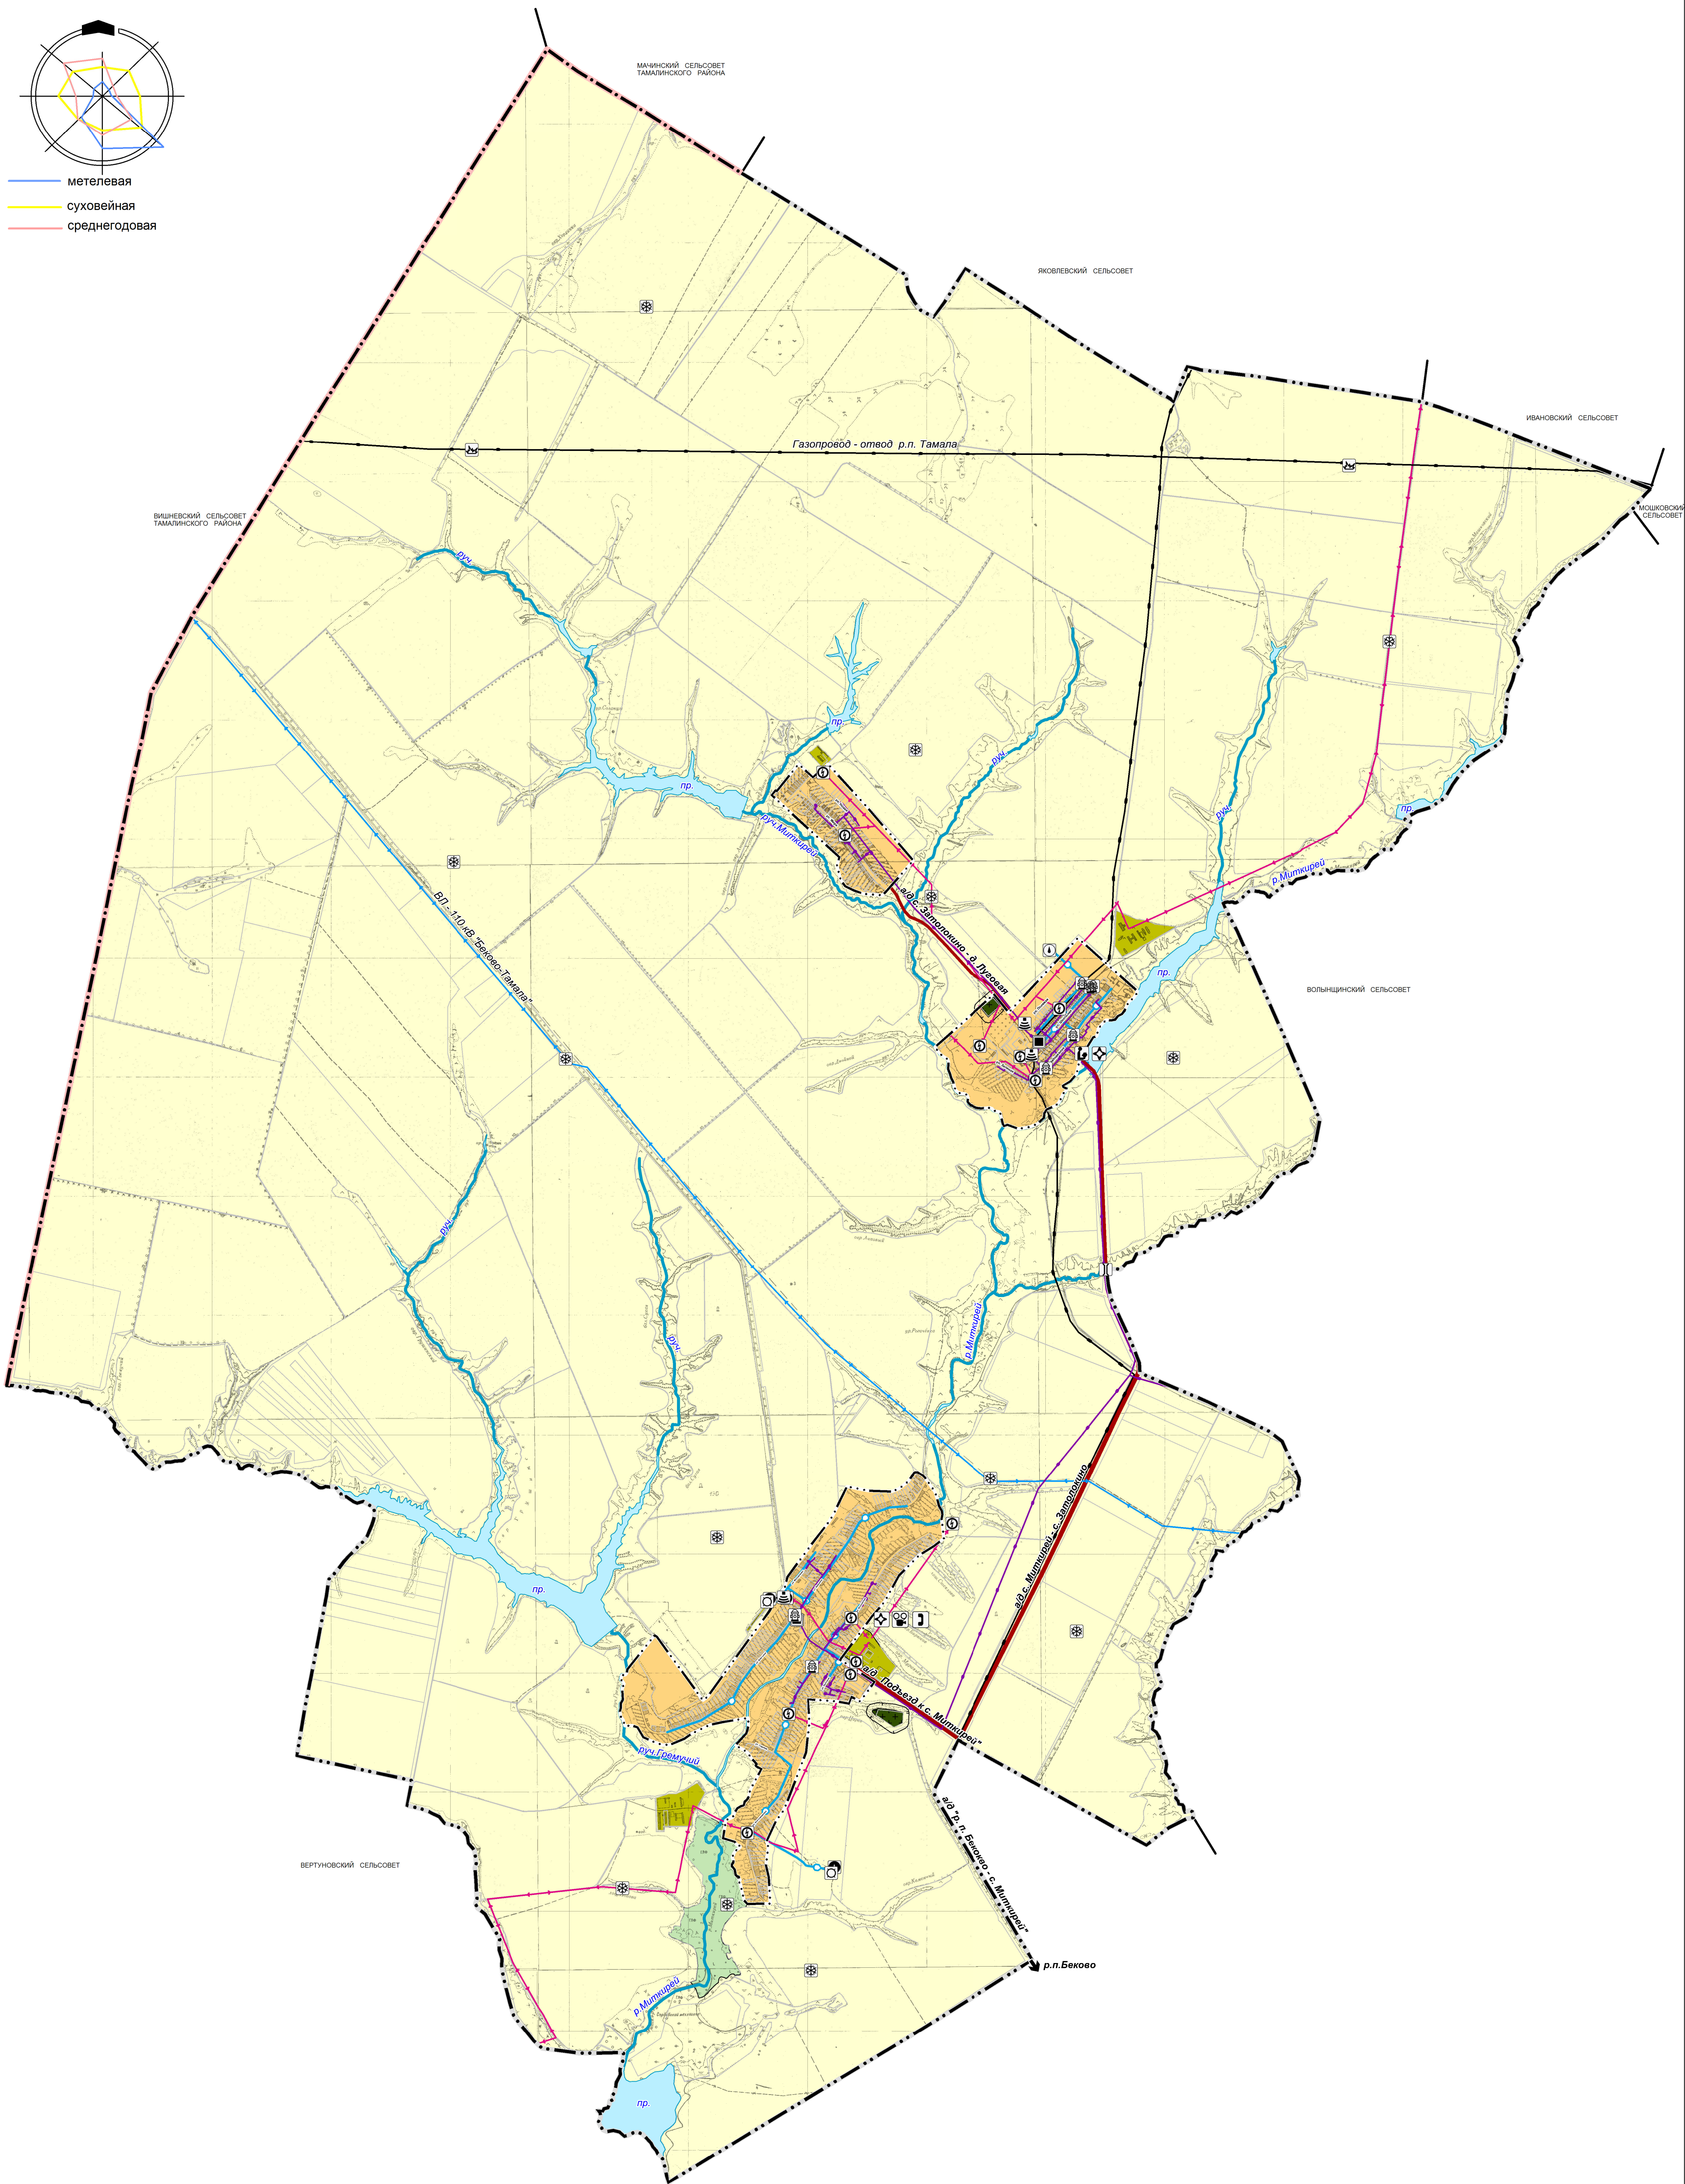

Планир.

Суш.

Граница Бековского района

Граница Миткирейского сельсовета

Граница населенного пункта

Населенные пункты

Земли сельскохозяйственного назначения

Водные объекты

**Функциональные зоны**

Производственная зона сельскохозяйственных предприятий

Зона кладбищ

**Источники возможного возникновения ЧС техногенного характера**

Территория, подверженная риску возникновения чрезвычайных ситуаций техногенного характера

Линия электропередач - 110 кВ

Линия электропередач - 10 кВ

Трансформаторная подстанция (ТП)

Линия связи

Базовая станция

Газопровод - отвод р.п. Тамала

Газопровод распределительный

Газопровод низкого давления

Пункт редуцирования газа (ПРГ)

Водопровод

Каптаж, артезианская скважина, водонапорная башня

Автомобильные дороги регионального или межмуниципального значения

Автомобильные дороги местного значения

Мостовое сооружение

Лесные пожары

Степные пожары

Внезапного обрушения (обрыв проводов от снега)

**Источники возможного возникновения ЧС техногенного характера**

Территория, подверженная риску возникновения чрезвычайных ситуаций техногенного характера

**Источники возможного возникновения ЧС биолого-социального характера**

Кладбища

Зоны не благоприятные по санитарно-эпидемиологическим показателям (санитарно-защитные зоны)

**Здания, сооружения, объекты, связанные с массовым пребыванием людей**

Общеобразовательная организация

Объект культурно - досугового (клубного) типа

**Пункты оказания первой медицинской помощи**

Обособленное структурное подразделение медицинской организации, оказывающей первичную медико-санитарную помощь

**Обеспечение защиты от чрезвычайных ситуаций**

Объекты обеспечения пожарной безопасности

Автоматическая телефонная станция

Линия связи

Базовая станция

Должность	Фамилия И.О.	Подпись	Дата	Генеральный план (внесение изменений 2019 г.)		
				Миткирейский сельсовет Бековского района Пензенской области		
Исполнил	Малюкова Н.В.			Карта территорий, подверженных риску чрезвычайных ситуаций природного и техногенного характера Масштаб 1:25 000	Стадия	Лист
					ГП	6
				ООО "НПИ Градземпроект" г. Пенза		