



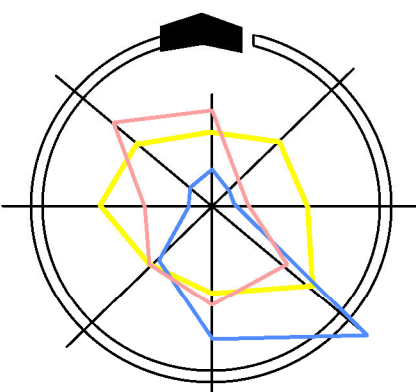


ГЕНЕРАЛЬНЫЙ ПЛАН ТЕРРИТОРИИ  
Миткирейского сельсовета Бековского района Пензенской области

Карта границ населенных пунктов, входящих  
в состав поселения

Масштаб 1:25 000

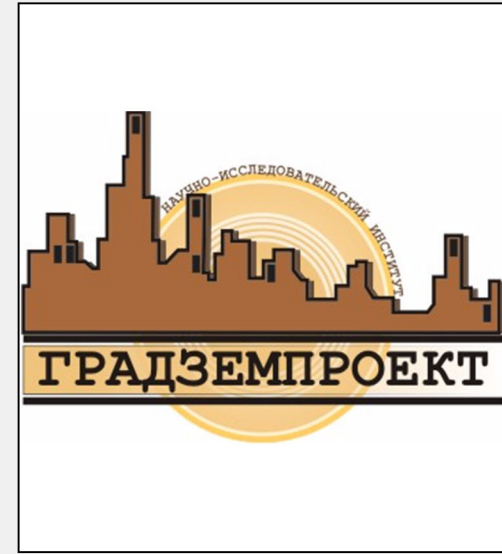

метелевая  
сухойейная  
среднегодовая

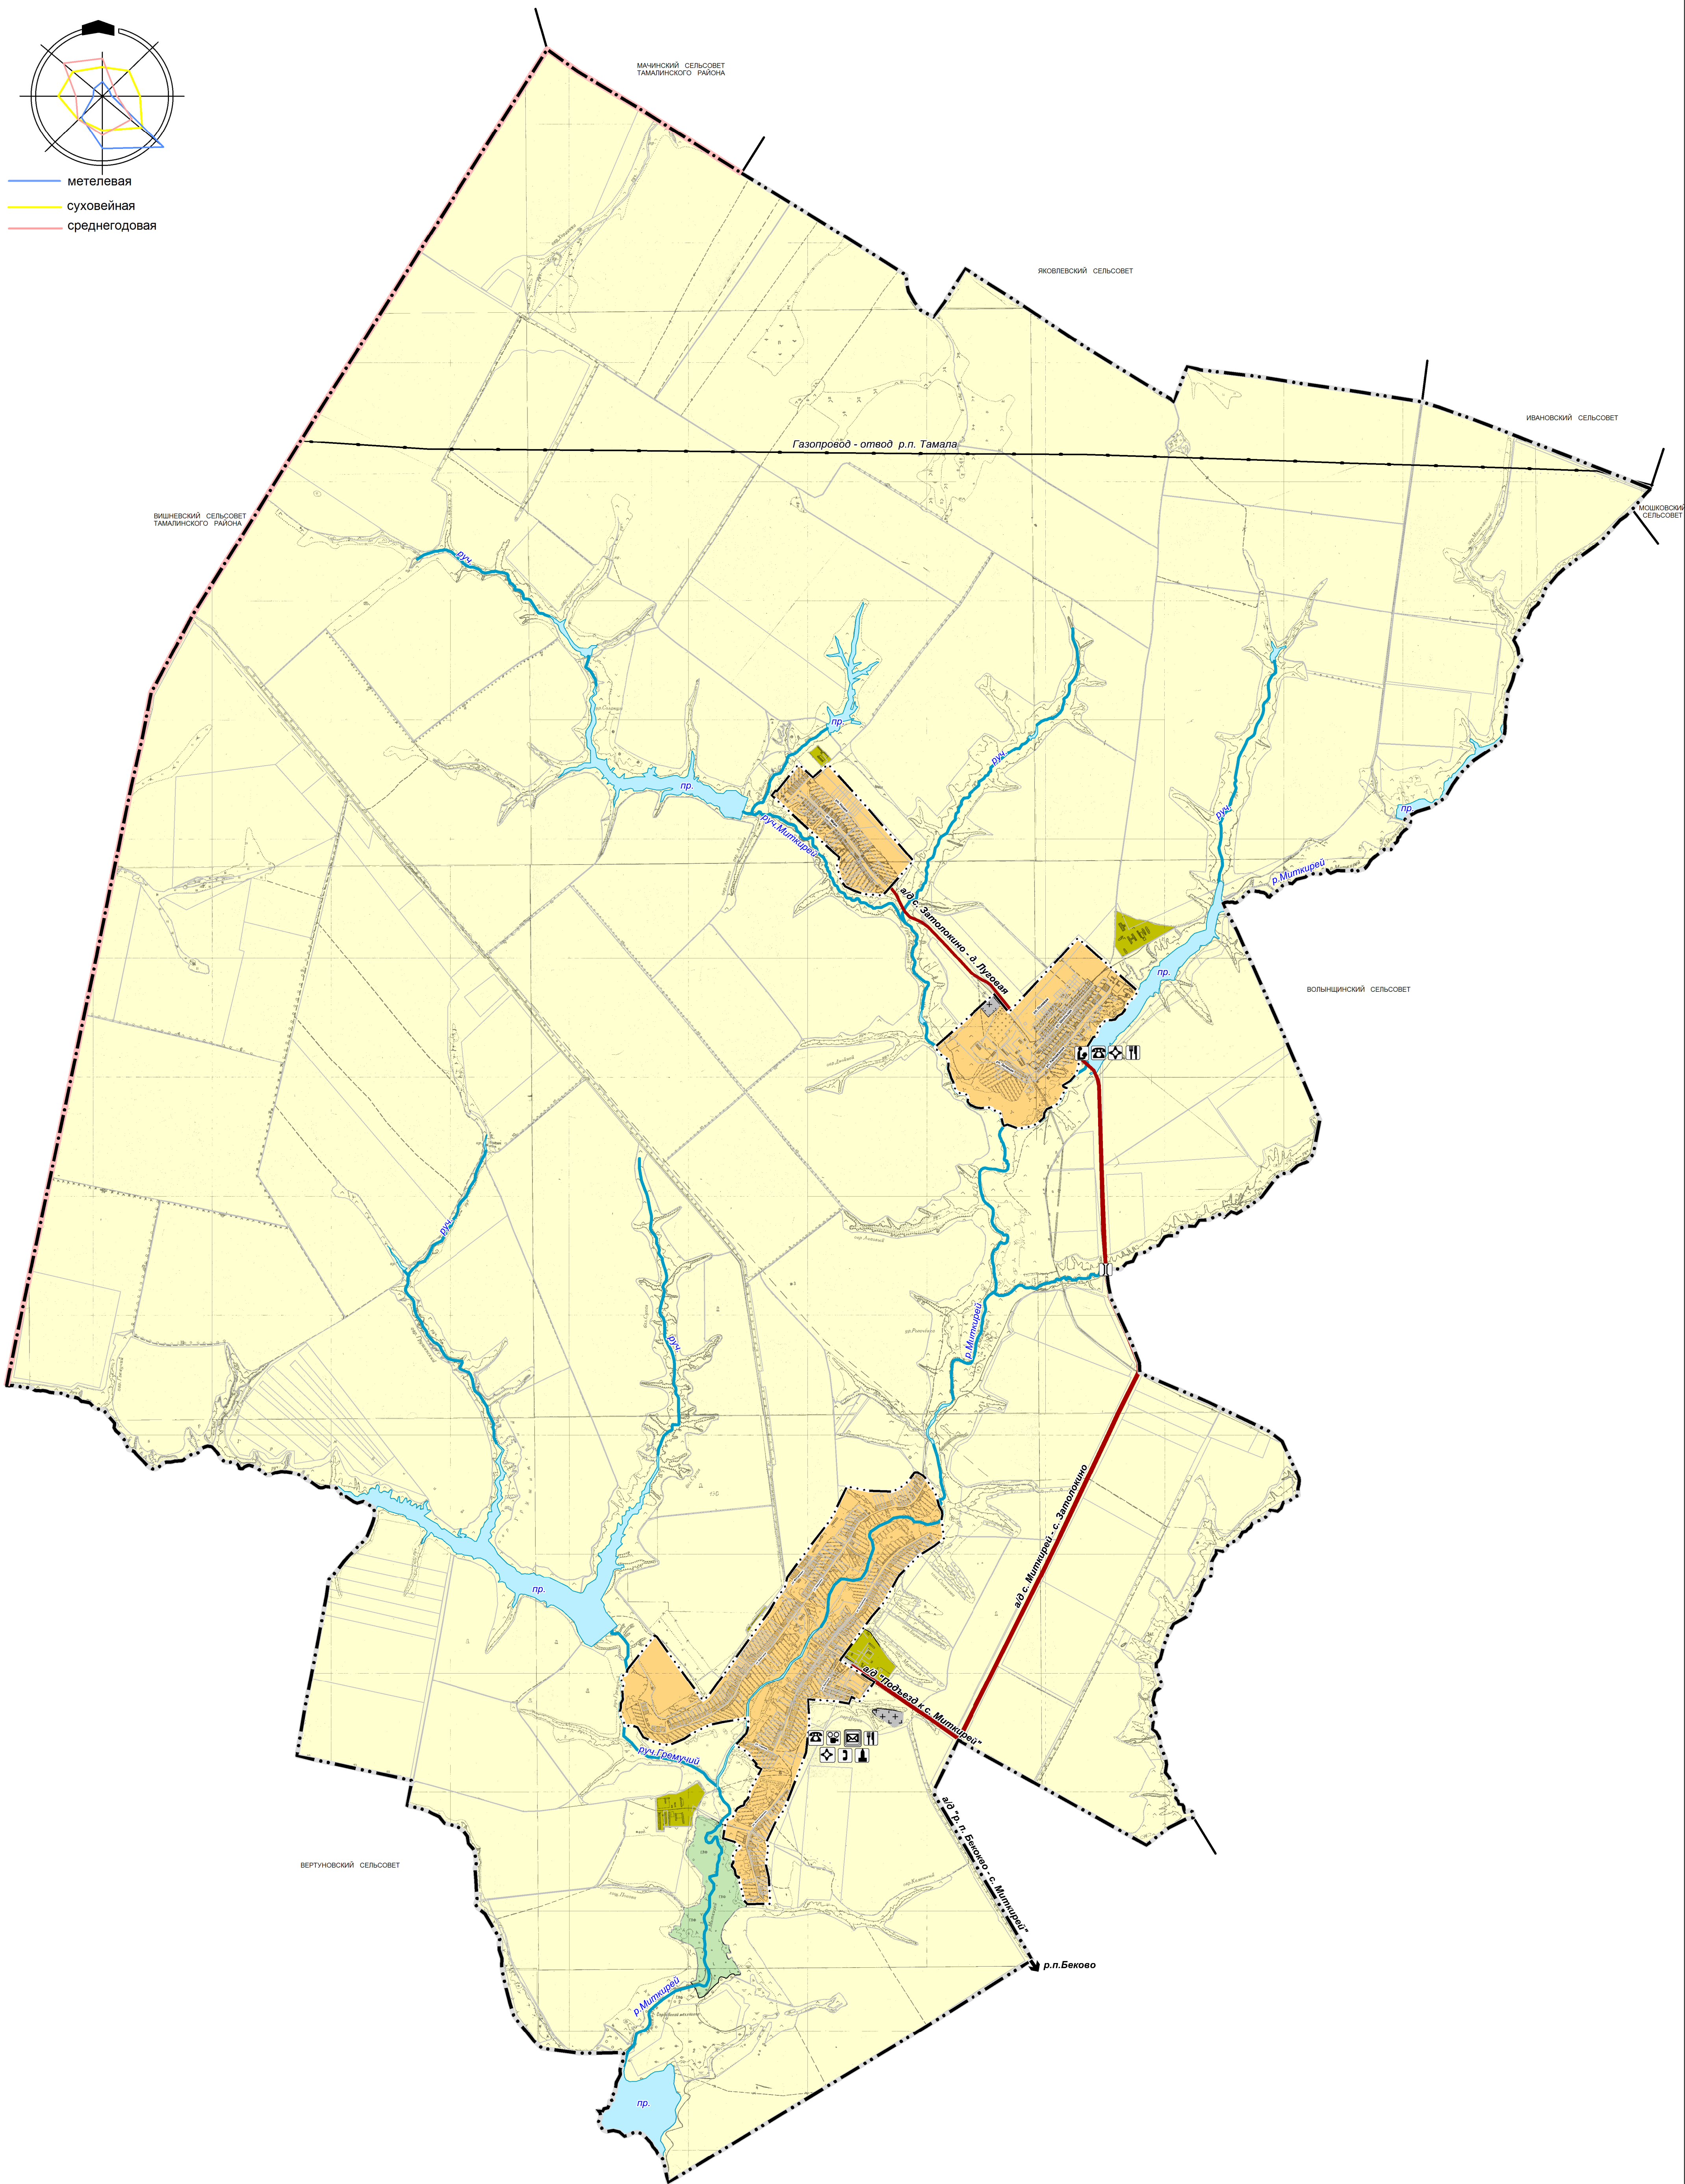

УСЛОВНЫЕ ОБОЗНАЧЕНИЯ

Планир.	Суш.	
		Граница Бековского района
		Граница Миткирейского сельсовета
		Граница населенного пункта
		Водные объекты
		Автомобильные дороги регионального или межмуниципального значения
		Автомобильные дороги местного значения
		Мостовое сооружение
		Газопровод - отвод р.п. Тамала
		<b>Населенные пункты</b>
		с. Миткирей Административный центр сельсовета
		с.Затолюкино Сельский населенный пункт
		<b>Категории земель</b>
		Земли населенных пунктов
		Земли промышленности, энергетики, транспорта, связи и иного специального назначения
		Земли сельскохозяйственного назначения
		Земли лесного фонда

Должность	Фамилия И.О.	Подпись	Дата	Генеральный план (внесение изменений 2019 г.)		
				Миткирейский сельсовет Бековского района Пензенской области		
Исполнил	Малокова Н.В.			Карта границ населенных пунктов, входящих в состав поселения Масштаб 1:25 000	Стадия	Лист
					ГП	1
					Листов	6
					ООО "НИИ Градземпроект" г. Пенза	